



REGIONE SICILIANA



COMUNE DI FAVARA



COMUNE DI AGRIGENTO




COMUNE DI ARAGONA

PROGETTO DI VARIAZIONE TERRITORIALE

TRA I COMUNI DI

AGRIGENTO - ARAGONA - FAVARA

L.R. n. 30 del 23.12.2000 - art. 8,9,10,11

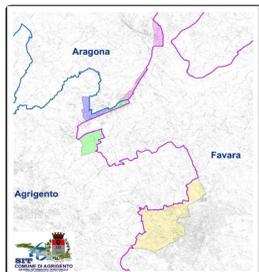

TAV. " d "
MAPPE CATASTALI
scala 1:2000
**Stato
attuale e futuro**
TAV. d.10
Foglio 10 - Comune di Favara

Agrigento li _____

COMUNE DI FAVARA
Arch. Francesco Crisommo

COMUNE DI AGRIGENTO
Arch. Sebastiano Diopanza


COMUNE DI ARAGONA
Geom. Giovanni Paglia

Arch. Giuseppe Lugovello

IL SINDACO
Rosario Mangarella

IL SINDACO
Calogero Fierito

IL SINDACO
Salvatore Parello

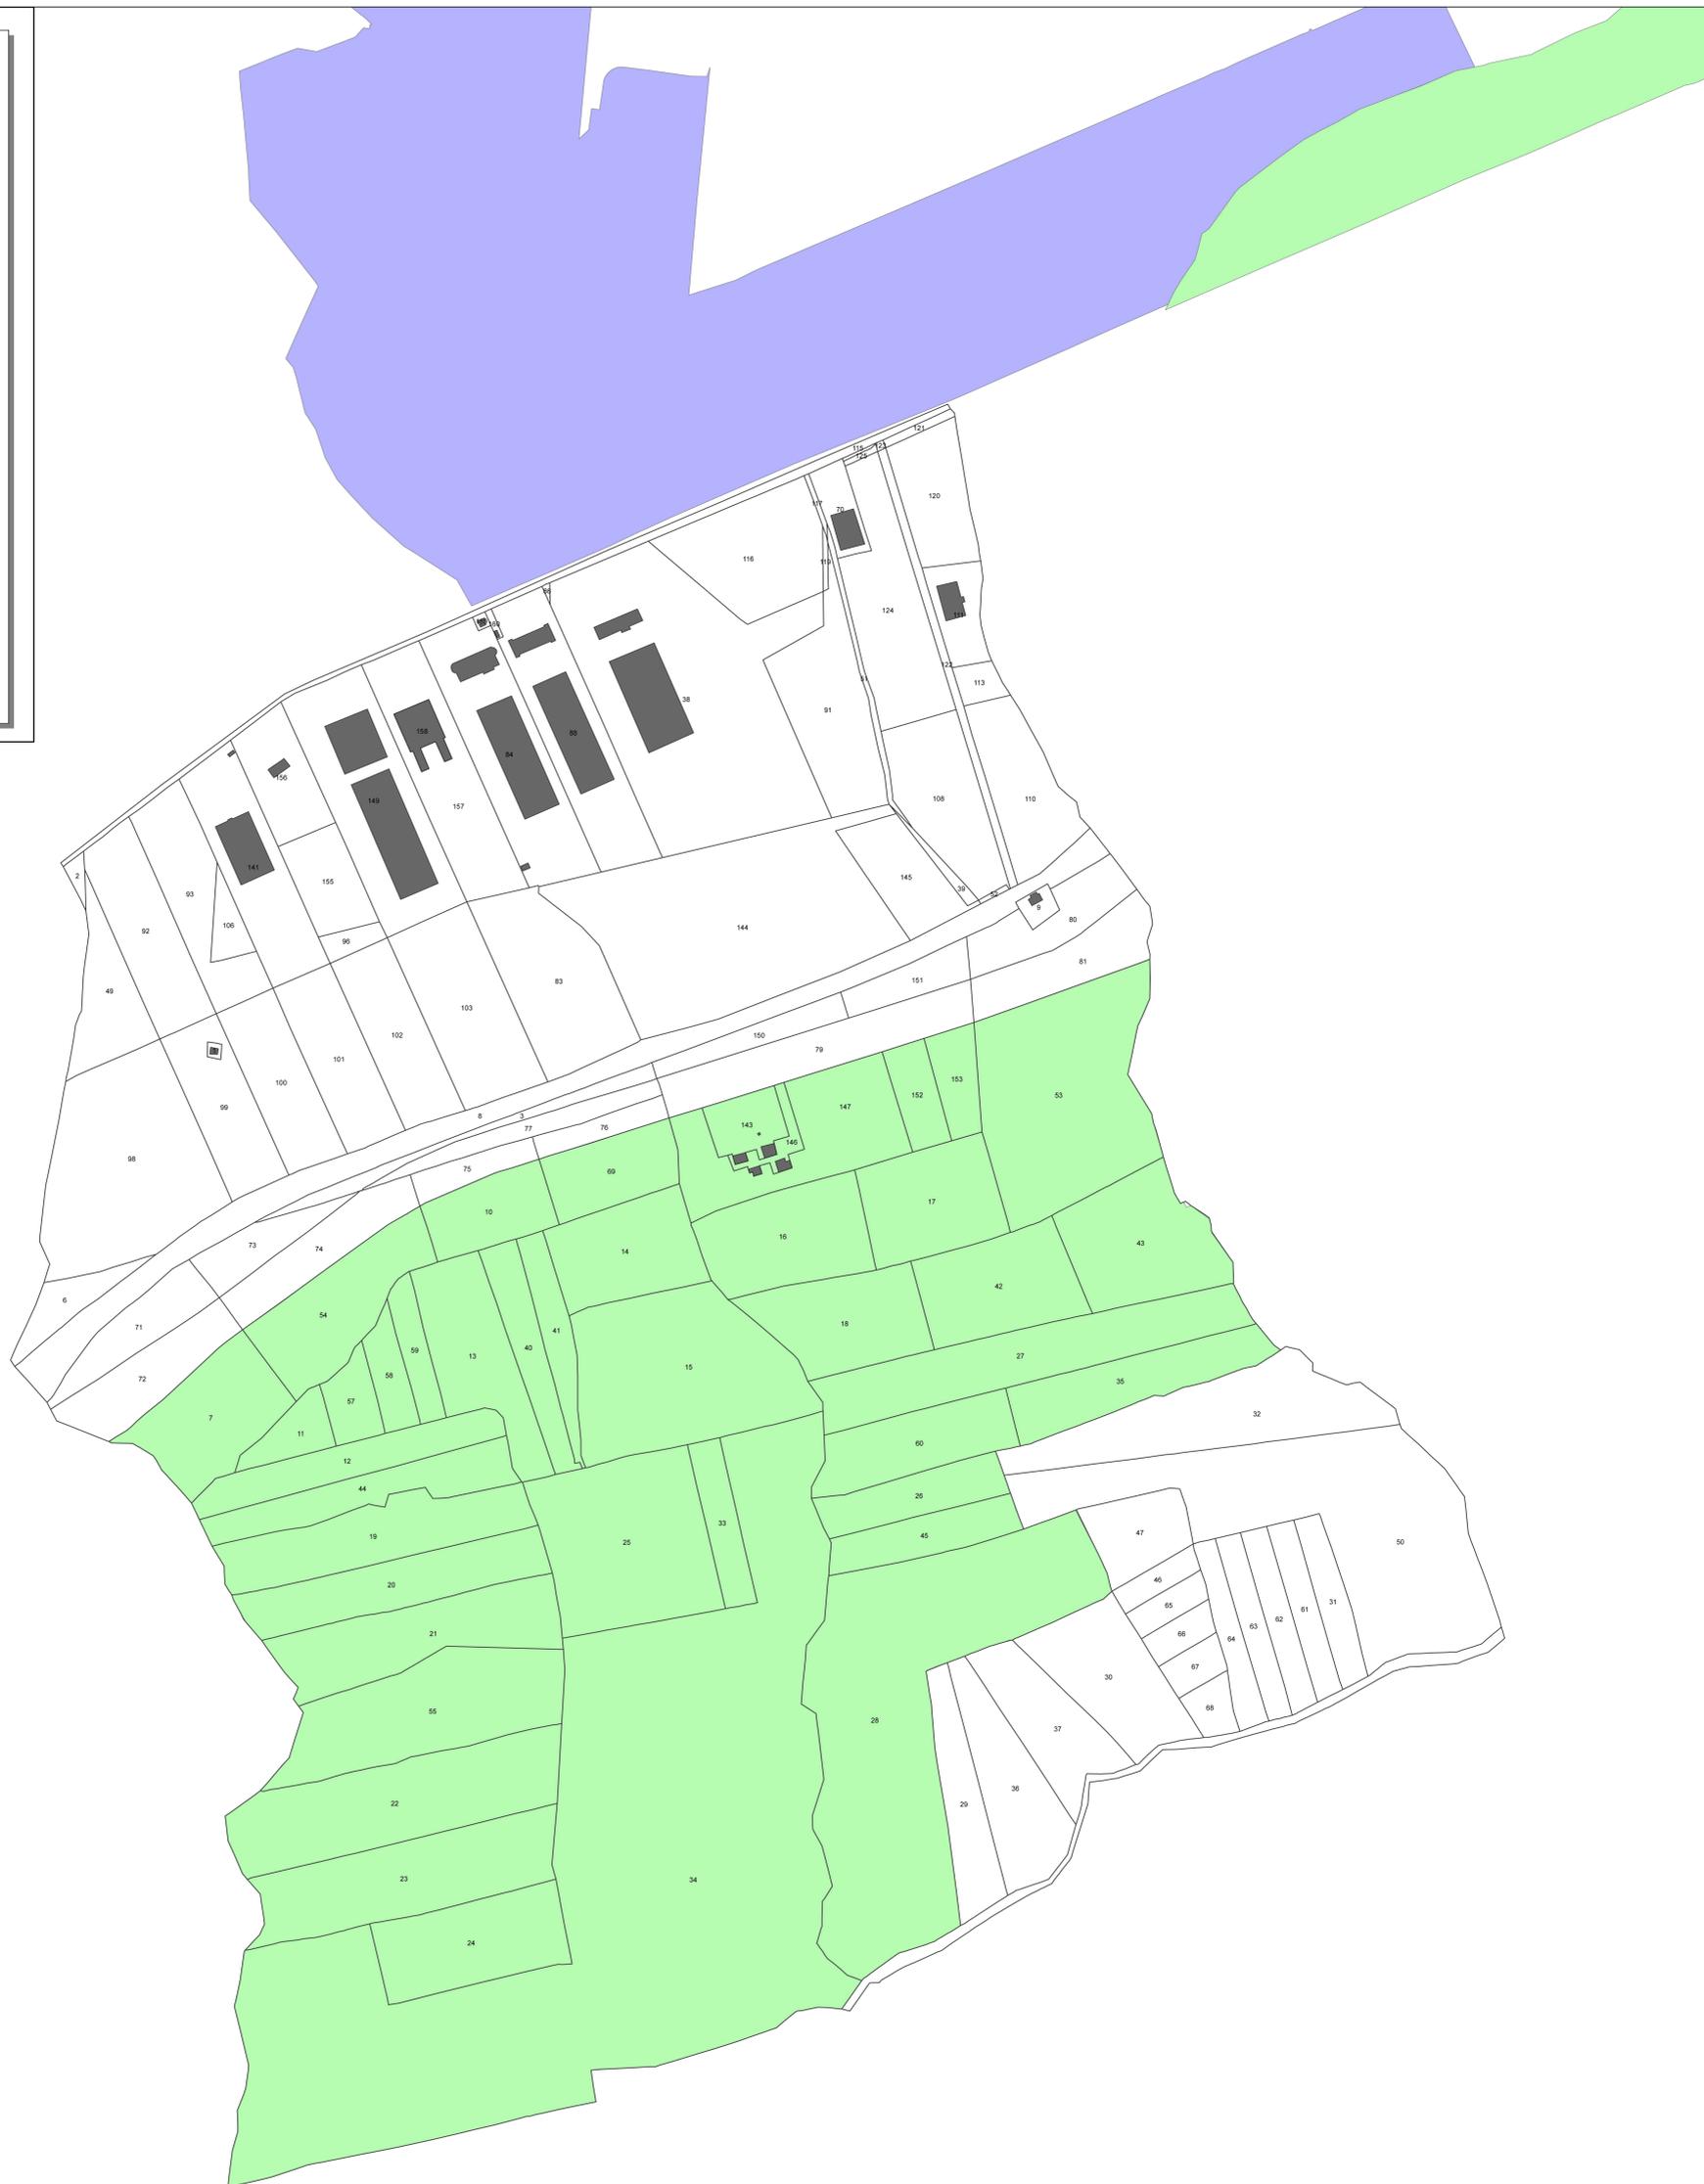

Legenda

Confine territoriale futuro

Confine territoriale attuale

Parte di territorio del Comune di Agrigento che passa al Comune di Favara

Parte di territorio del Comune di Aragona che passa al Comune di Favara

Parte di territorio del Comune di Aragona che passa al Comune di Agrigento

Parte di territorio del Comune di Favara che passa al Comune di Agrigento

Parte di territorio del Comune di Favara che passa al Comune di Aragona



0 25 50 100 150 200m