



REGIONE SICILIANA



COMUNE DI FAVARA



COMUNE DI AGRIGENTO




COMUNE DI ARAGONA

**PROGETTO DI VARIATIONE TERRITORIALE**

**TRA I COMUNI DI**

**AGRIGENTO - ARAGONA - FAVARA**


L.R. n. 30 del 23.12.2000 - art. 8,9,10,11

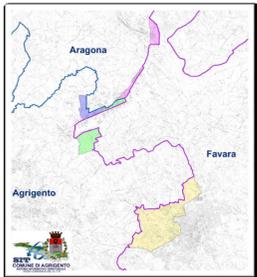

**TAV. " d "**  
MAPPE CATASTALI  
scala 1:2000  
**Stato  
attuale e futuro**  
TAV. d.6  
Foglio 137 - Comune di Agrigento

Agrigento II

COMUNE DI FAVARA <i>Arch. Francesco Crisommo</i>	COMUNE DI AGRIGENTO <i>Arch. Sebastiano Dispensa</i> <i>Arch. Giuseppe Laporello</i>	COMUNE DI ARAGONA <i>Geom. Giovanni Papio</i>
IL SINDACO <i>Rosario Mangano</i>	IL SINDACO <i>Calogero Pietro</i>	IL SINDACO <i>Salvatore Pardo</i>

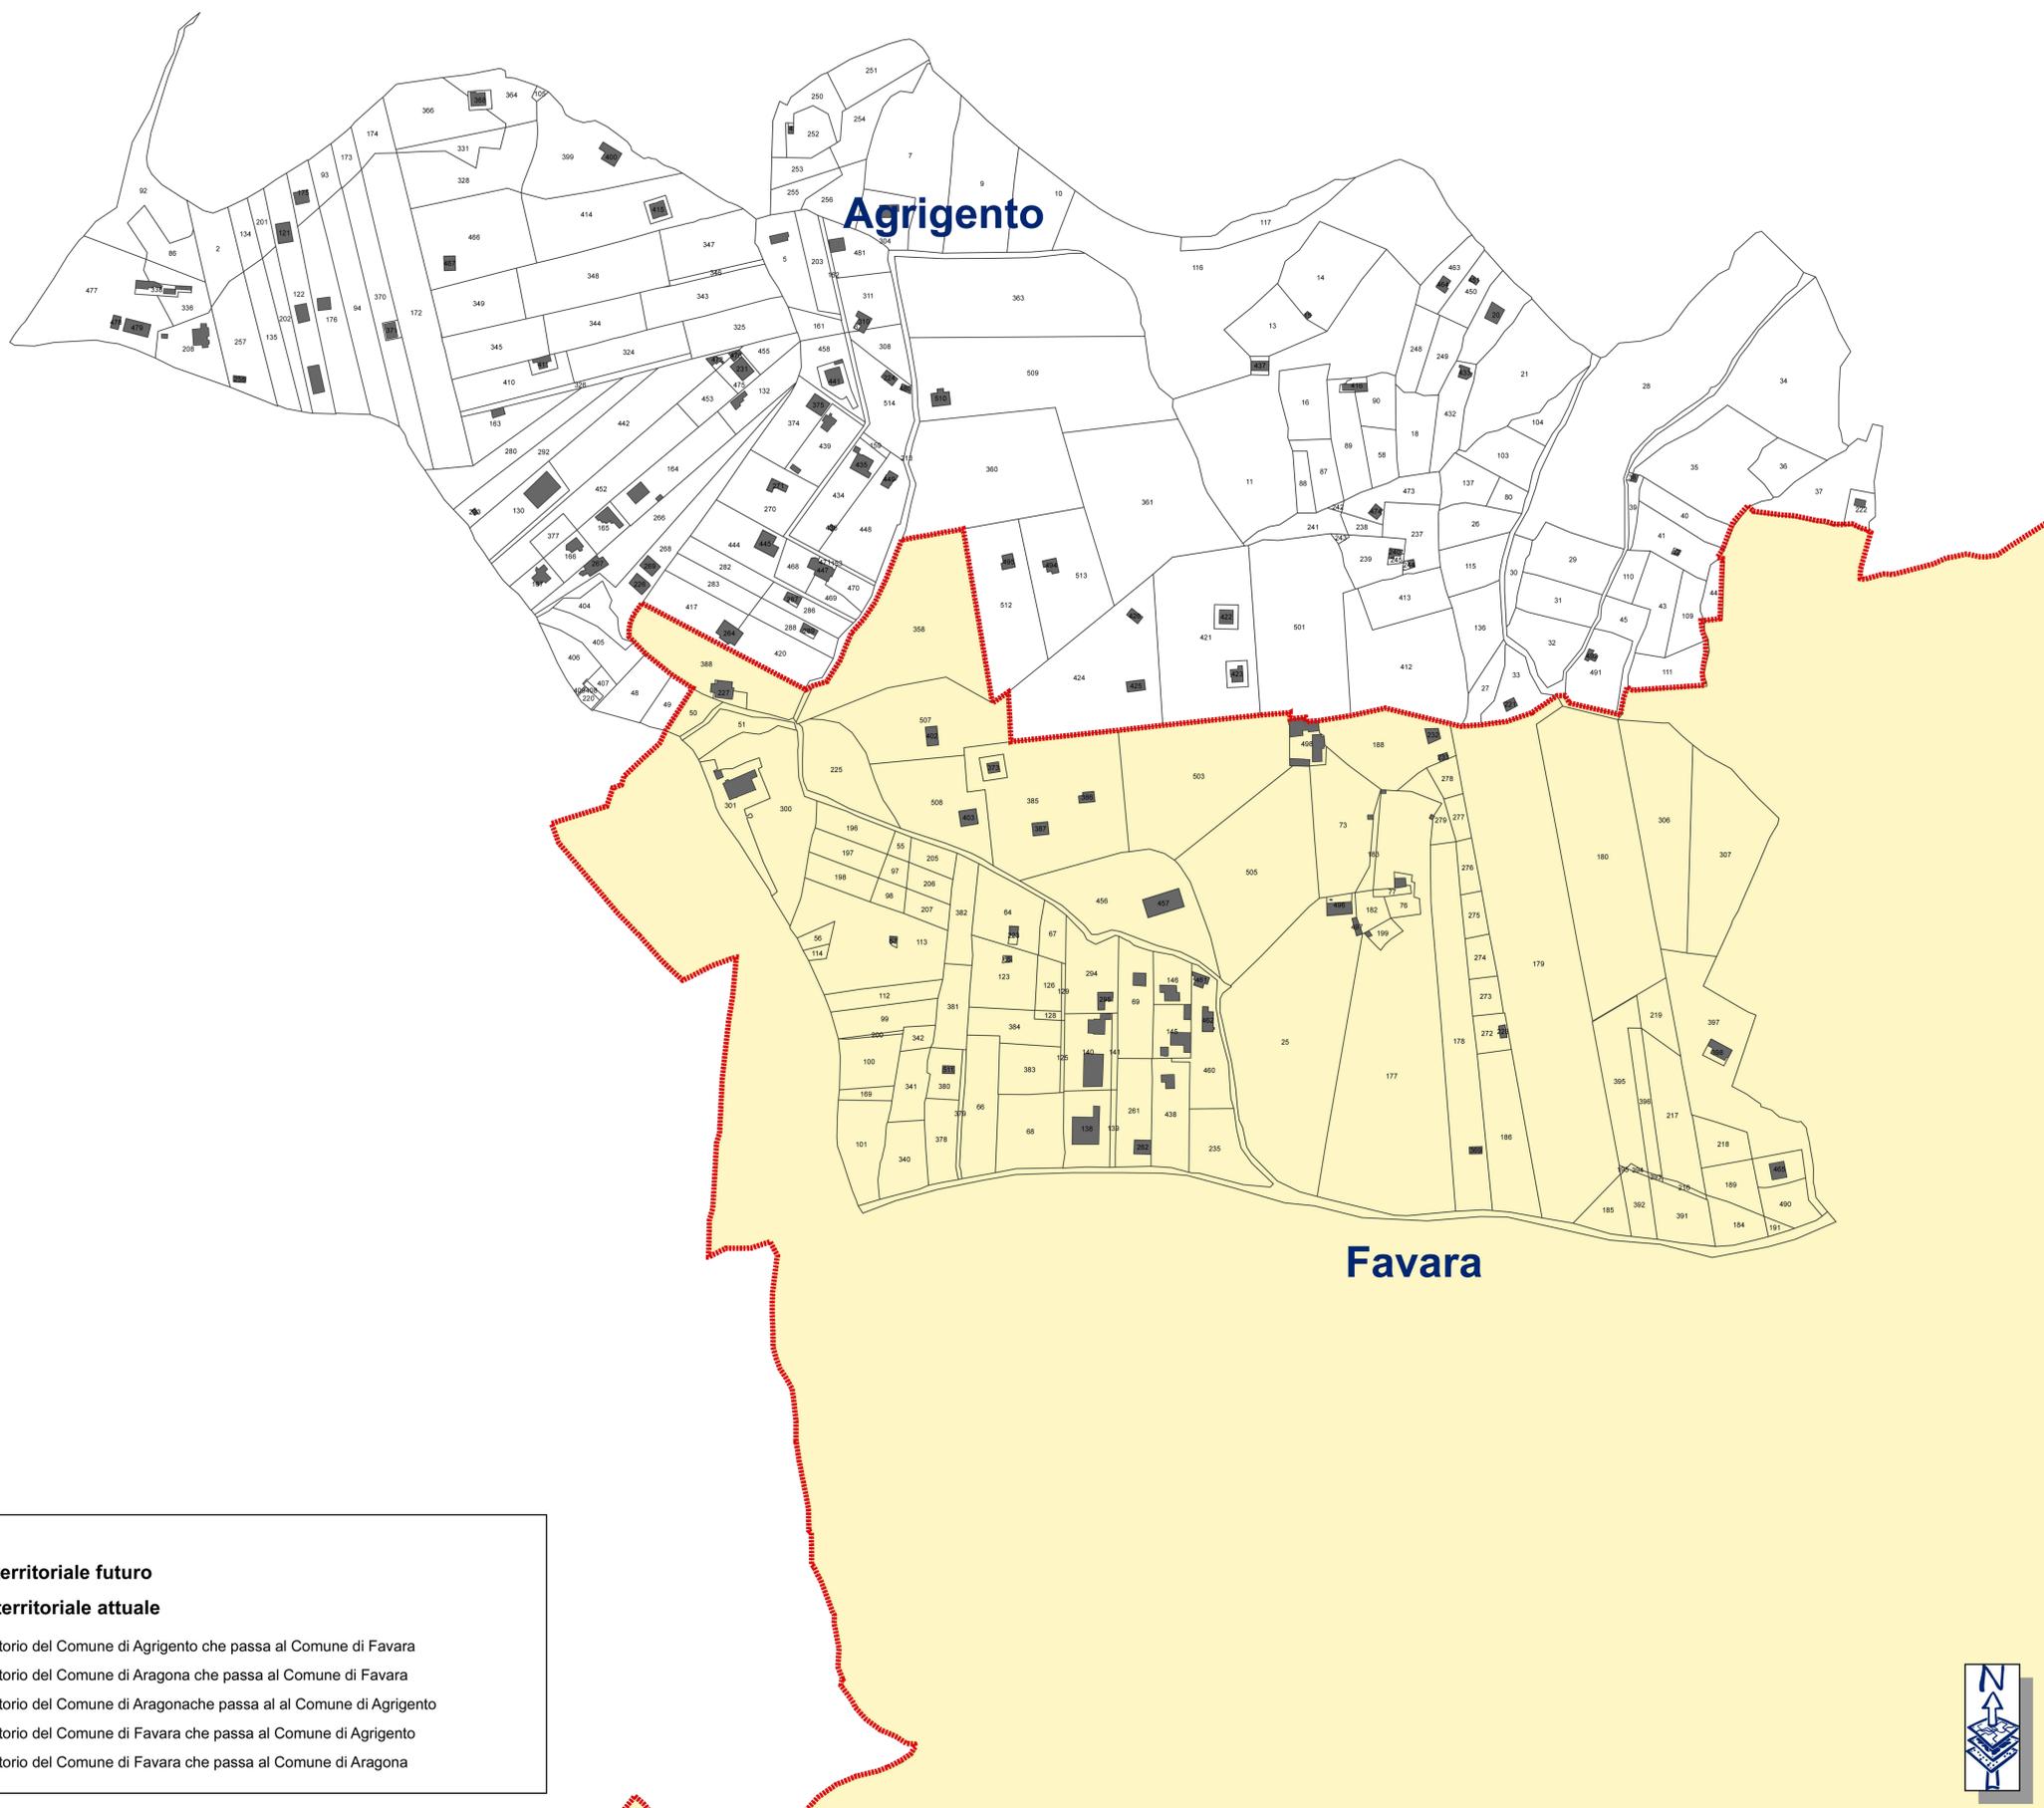

**Legenda**

- Confine territoriale futuro
- Confine territoriale attuale
- Parte di territorio del Comune di Agrigento che passa al Comune di Favara
- Parte di territorio del Comune di Aragona che passa al Comune di Favara
- Parte di territorio del Comune di Aragona che passa al Comune di Agrigento
- Parte di territorio del Comune di Favara che passa al Comune di Agrigento
- Parte di territorio del Comune di Favara che passa al Comune di Aragona

