


**PARTICOLARE COSTRUTTIVO**

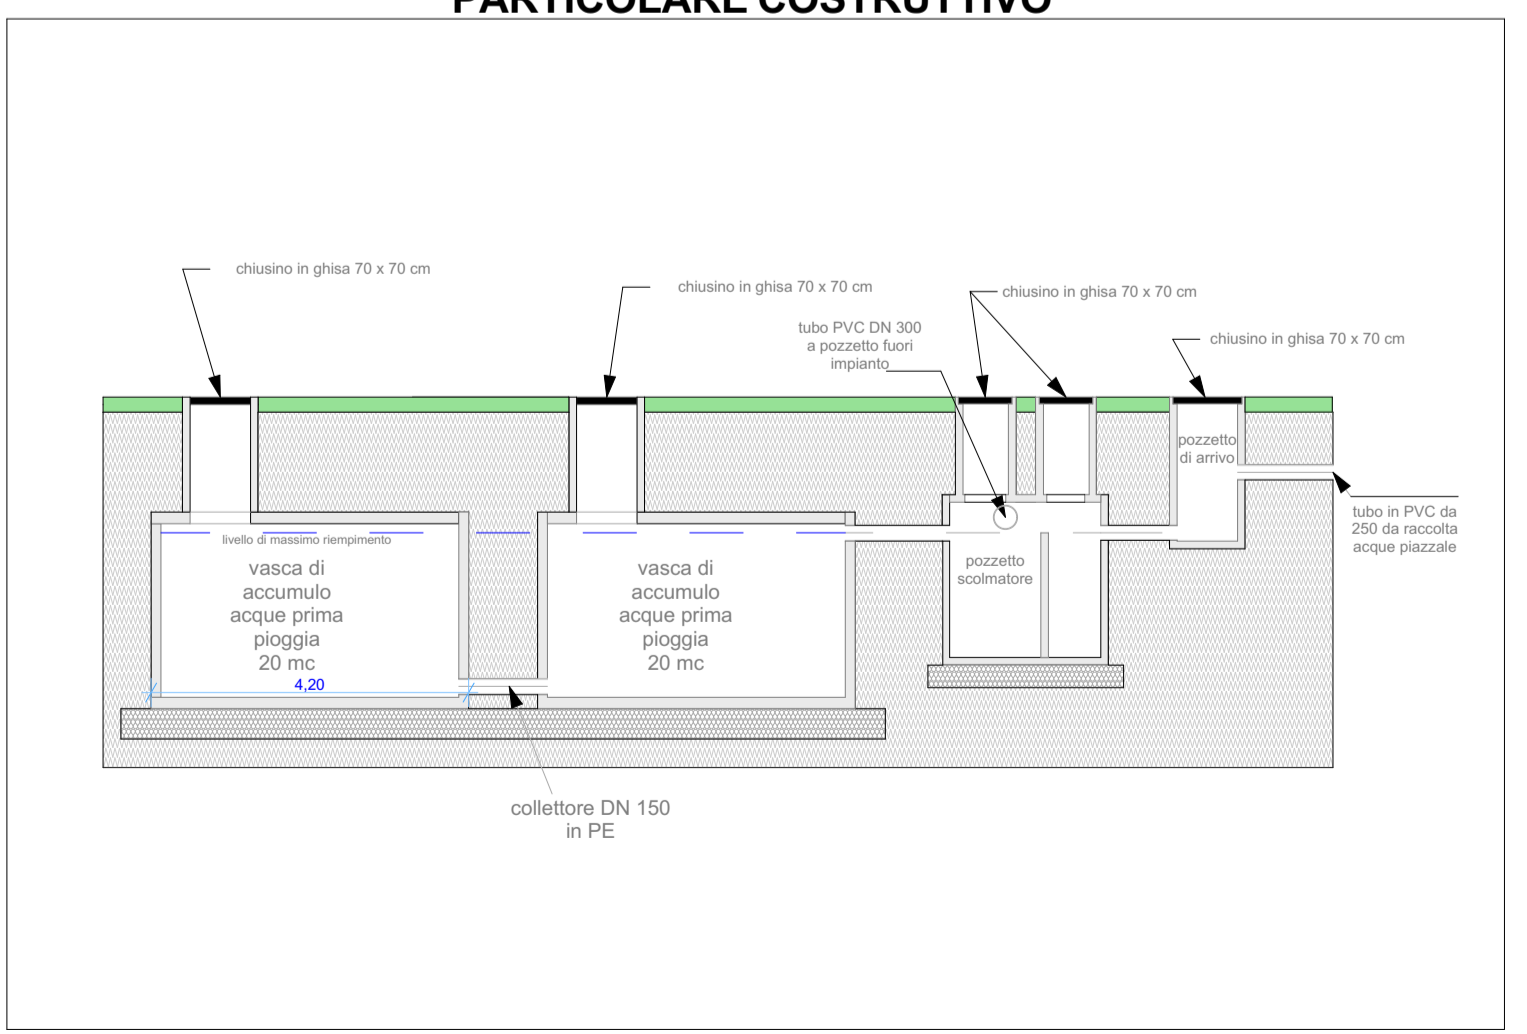

**COMUNE DI ARAGONA**  
 PROVINCIA DI AGRIGENTO

Variante al PRG vigente ai sensi dell'art. 26 della L.R. 19/2020 per la destinazione a parcheggio di una area agricola ubicata ad Aragona nella zona Industriale - via Miniera Taccia Caci Pirandello , distinta in Catasto terreni al foglio 85 particelle 3, 27, 79, 80 111, di proprietà della SEAP DEPURAZIONE ACQUE srl

CODICE PROGETTO	COMUNE	SCALA	TIPO DOC.	CODICE	ANNO	REVISIONE	EDITING
ARAGONA	ARAGONA	varie			2024		

CLASSE : ELABORATI

DESCRIZIONE : SCHEMA DI RACCOLTA ACQUE BIANCHE

I PROGETTISTI :

ing. Mauro Patti	ing. Mariagrazia Butticè
------------------	--------------------------

LA DITTA :

SEAP DEPURAZIONE ACQUE SRL  
 Via Miniera Taccia Caci Pirandello  
 Aragona (AG)

VISTI ED APPROVAZIONI

--	--

DATA	AGGIORNAMENTI E REVISIONI
08/10/2024	03
	02
	01
	REVISIONE DATA