Sezione: 2 Progressiva: 0.00

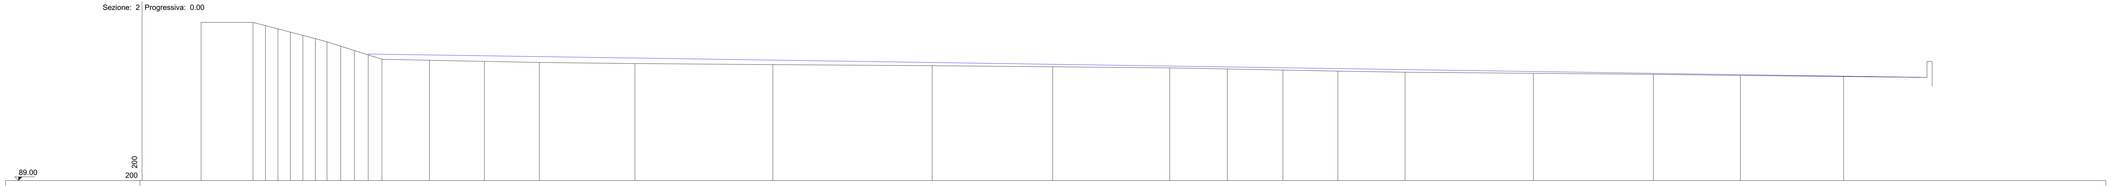

PICCHETTO CURVE	1	2	3	4	5	6	7	8	9	10	11	12	13	14	15	16	17	18	19	20	21	22	23	24	25	26	27	28
PROGRESSIVE CURVE	5.45	10.24	11.39	12.54	13.70	14.85	16.00	17.07	18.34	19.61	20.88	22.14	25.53	31.60	36.67	45.50	58.23	72.94	84.07	94.87	100.19	105.32	110.39	116.59	128.44	139.52	147.55	157.08
PARZIALI CURVE	4.79	1.15	1.15	1.15	1.15	1.08	1.07	1.27	1.27	1.27	4.38	3.39	5.07	5.07	8.83	12.73	14.71	11.13	10.80	5.32	5.13	5.07	6.20	11.85	11.08	8.03	9.53	
QUOTE CURVE	103.60	103.60	103.30	103.00	102.70	102.40	102.10	101.80	101.40	101.00	100.60	100.20	100.10	100.00	99.90	99.80	99.70	99.60	99.50	99.40	99.30	99.20	99.10	99.00	98.90	98.80	98.70	98.60

Sezione: 4 Progressiva: 0.00

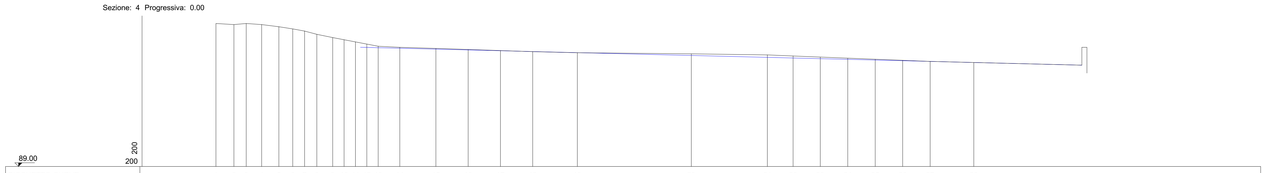

PICCHETTO CURVE	1	2	3	4	5	6	7	8	9	10	11	12	13	14	15	16	17	18	19	20	21	22	23	24	25	26	27	28
PROGRESSIVE CURVE	6.82	8.48	9.62	11.04	12.63	13.91	15.01	16.13	17.60	18.65	19.70	20.75	21.80	23.79	27.13	30.10	33.08	36.06	40.18	50.70	57.72	60.10	62.61	65.15	67.68	70.22	72.75	75.78
PARZIALI CURVE	1.66	1.13	1.43	1.59	1.28	1.09	1.13	1.47	1.05	1.05	1.05	1.05	2.00	3.33	2.98	2.98	2.98	4.12	10.52	7.02	2.38	2.51	2.54	2.54	2.54	2.54	4.03	
QUOTE CURVE	102.20	102.10	102.20	102.10	101.90	101.70	101.50	101.20	100.90	100.70	100.50	100.30	100.10	100.00	99.90	99.80	99.70	99.60	99.50	99.40	99.30	99.20	99.10	99.00	98.90	98.80	98.70	98.60

Sezione: C Progressiva: 0.00

PICCHETTO CURVE	1	2	3	4	5	6
PROGRESSIVE CURVE	6.85	10.91	17.86	21.88	36.97	64.22
PARZIALI CURVE	4.06	6.94	4.02	15.09	27.25	
QUOTE CURVE	99.80	99.90	99.90	99.90	99.80	99.70

Sezione: E Progressiva: 0.00

PICCHETTO CURVE	1	2	3	4	5	6	7	8	9	10	11	12	13
PROGRESSIVE CURVE	24.43	30.13	50.82	55.61	60.40	65.18	73.41	75.19	76.90	78.60	80.31	82.69	84.31
PARZIALI CURVE	5.70	20.69	4.79	4.79	4.79	8.22	1.78	1.71	1.71	1.71	2.28	1.72	
QUOTE CURVE	98.80	98.90	99.00	99.10	99.20	99.30	99.40	99.50	99.60	99.70	99.80	99.90	100.00

Sezione: G Progressiva: 0.00

PICCHETTO CURVE	1	2	3	4	5
PROGRESSIVE CURVE	12.70	17.32	30.83	38.12	49.54
PARZIALI CURVE	4.63	13.50	7.29	11.41	
QUOTE CURVE	98.60	98.70	98.80	98.70	98.70

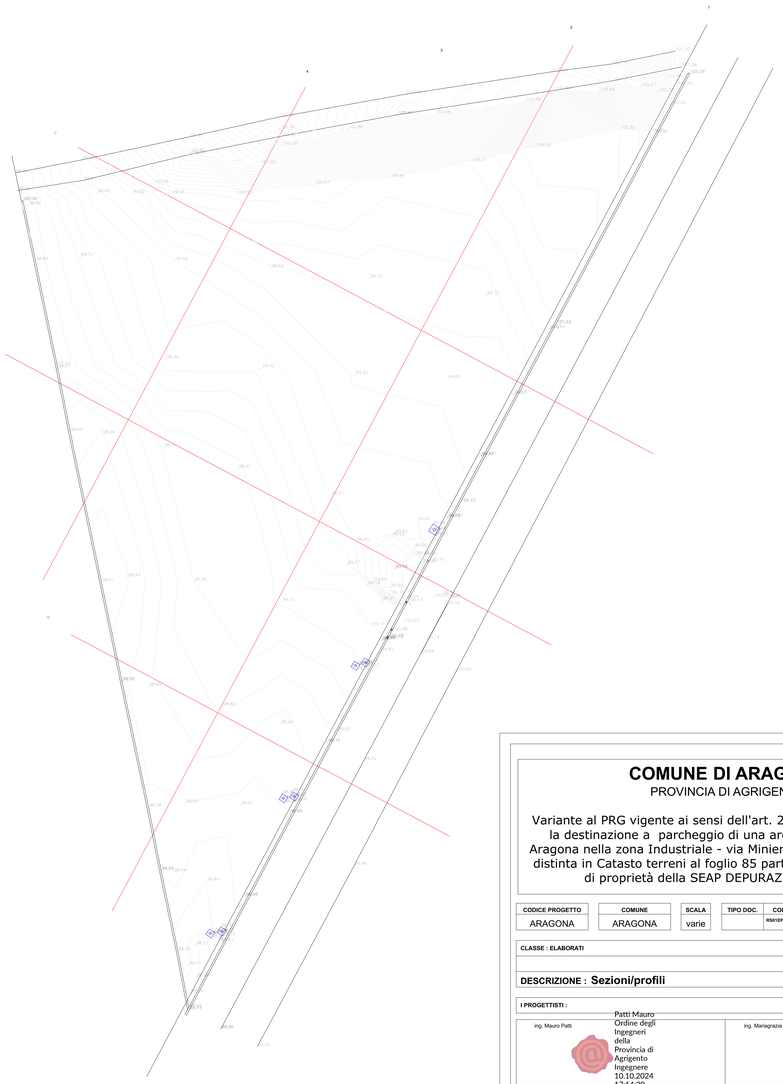

COMUNE DI ARAGONA

PROVINCIA DI AGRIGENTO

Variante al PRG vigente ai sensi dell'art. 26 della L.R. 19/2020 per la destinazione a parcheggio di una area agricola ubicata ad Aragona nella zona Industriale - via Miniera Taccia Caci Pirandello , distinta in Catasto terreni al foglio 85 particelle 3, 27, 79, 80 111, di proprietà della SEAP DEPURAZIONE ACQUE srl

CODICE PROGETTO	COMUNE	SCALA	TIPO DOC.	CODICE	ANNO	REVISIONE	EDITING
ARAGONA	ARAGONA	varie		RS01EP50000A0	2024		

CLASSE : ELABORATI

DESCRIZIONE : Sezioni/profili

I PROGETTISTI :

ing. Mauro Patti — Patti Mauro Ordine degli Ingegneri della Provincia di Agrigento Ingegnere 10.10.2024 12:14:20 GMT+01:00

ing. Mariagrazia Buttice — Mariagrazia Buttice' 10.10.2024 18:10:01 GMT+02:00

LA DITTA :

SEAP DEPURAZIONE ACQUE SRL
Via Miniera Taccia Caci Pirandello
Aragona (AG)

Firmato digitalmente da:
VELLA NICOLAS WALTER
Firmato il 17/10/2024 17:15
Seriale Certificato: 2403329
Valido dal 02/05/2023 al 02/05/2026
InfoCamere Qualified Electronic Signature CA

VISTI ED APPROVAZIONI

DATA	AGGIORNAMENTI E REVISIONI	
08/10/2024	03	
	02	
	01	
	REVISIONE	DATA

COMUNE DI ARAGONA
Protocollo Partenza N. 26997/2024 del 25-10-2024
Allegato 4 - copia documento informatico

COMUNE DI ARAGONA
Protocollo Arrivo N. 0000000 del 00-00-0000
Allegato 0 - Copia del documento informatico firmato digitalmente